


Oktoberfest 2016 vom 17.09.-03.10.



Landeshauptstadt München
Referat für Arbeit und Wirtschaft

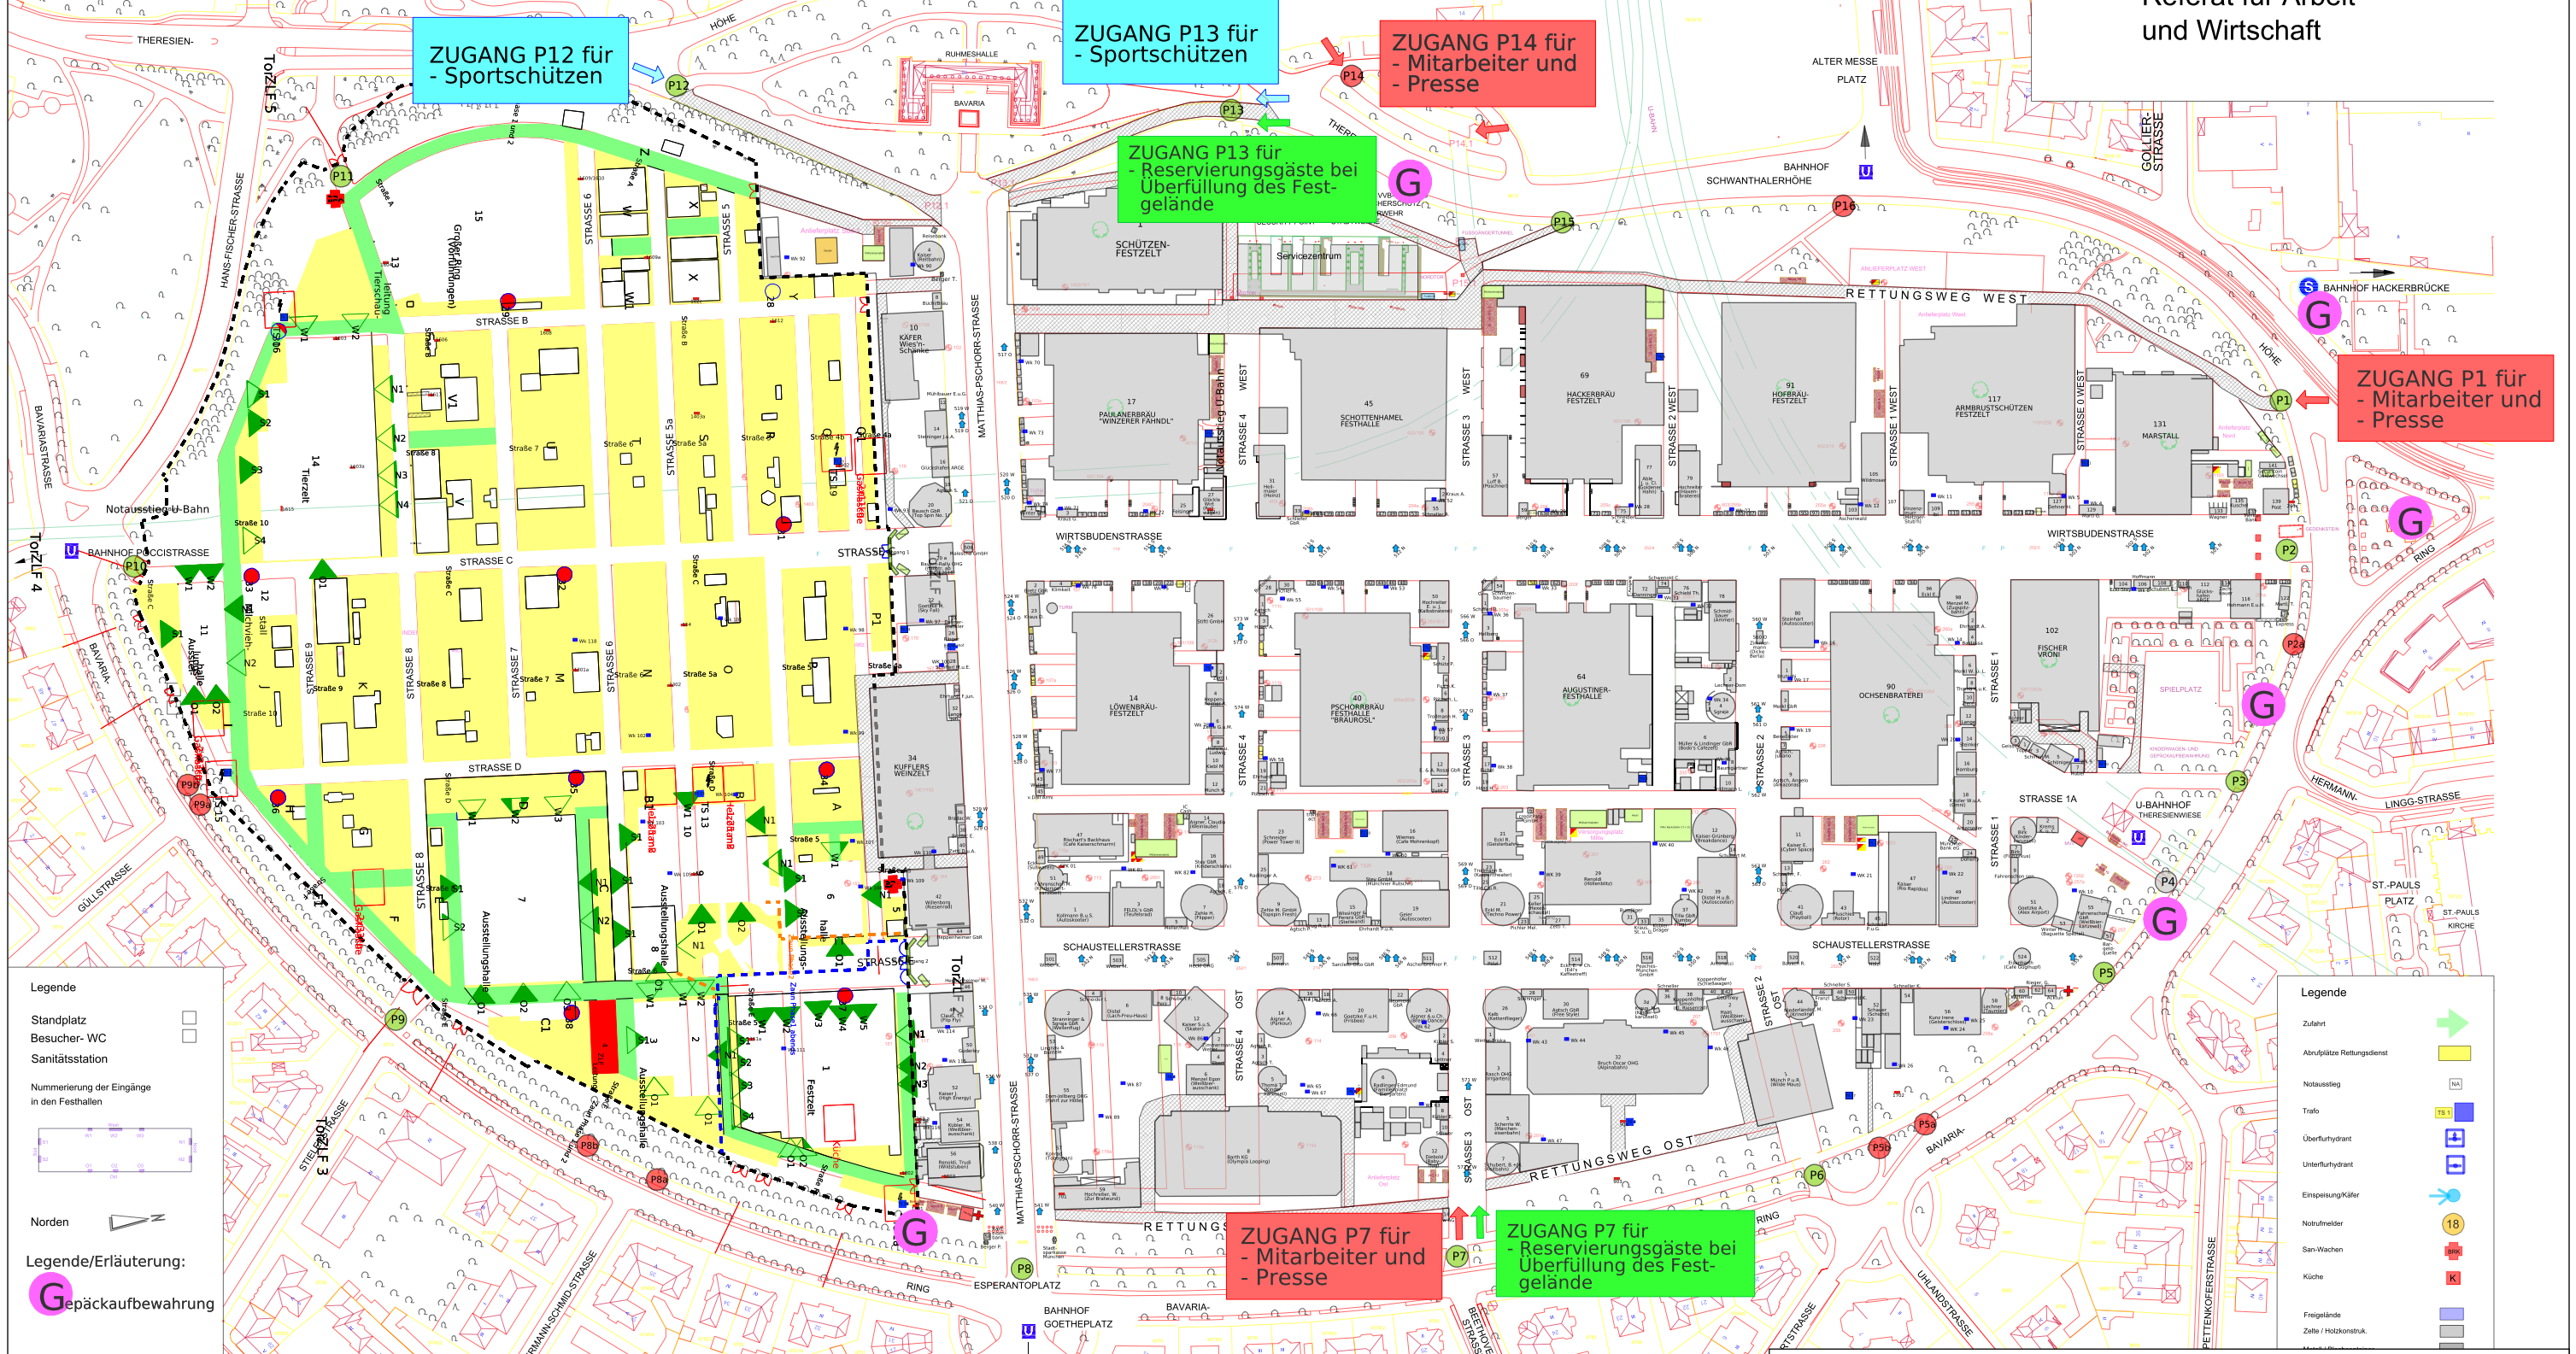

ZUGANG P12 für - Sportschützen

ZUGANG P13 für - Sportschützen

ZUGANG P14 für - Mitarbeiter und - Presse

ZUGANG P13 für - Reservierungsgäste bei Überfüllung des Festgelände

ZUGANG P1 für - Mitarbeiter und - Presse

ZUGANG P7 für - Mitarbeiter und - Presse

ZUGANG P7 für - Reservierungsgäste bei Überfüllung des Festgelände

Legende

- Standplatz
- Besucher-WC
- Sanitätsstation
- Numerierung der Eingänge in den Festhallen
- Norden
- Legende/Erläuterung:
 - Gepäckaufbewahrung
- Änderungen vorbehalten.

Legende

- Zufahrt
- Abrufplätze Rettungsdienst
- Notausstieg
- Trafo
- Überflurhydrant
- Unterflurhydrant
- Einspeisung Kälter
- Notrufmelder
- San-Wachen
- Küche
- Freigeblände
- Zelle / Holzstruk.



Landeshauptstadt München,
Referat für Arbeit und Wirtschaft
Stand: 29.08.2016

Bemerkungen:
Übersichtsplan "Sonder-" Zugänge

Maßstab: 1:3000
Bearbeiter:
Veranstaltungen